



Item	Quantid.	Tamanho	Local de instalação
Carpete	127,40m²		Piso
Piso laminado amadeirado	30,55m²		Piso
Painel revestimento acústico amadeirado	02	2,47x2,40m	Parede
Painel revestimento acústico amadeirado	02	0,34x2,40m	Parede
Painel revestimento acústico amadeirado	02	0,20x2,40m	Parede
Painel revestimento acústico amadeirado	02	0,49x2,40m	Parede
Painel revestimento acústico amadeirado	06	1,15x2,40m	Parede
Painel revestimento acústico amadeirado	01	1,10x1,80m	Parede
Gesso acartonado	18,55m²	-	Parede
Forro mineiral acústico	134,00m²	-	Forro
Cortina em tecido modelo veneziana vertical, linho	4	2,20x2,40m	Parede/Janelas
Cortina em tecido modelo veneziana vertical, linho	3	2,20x2,95m	Parede/Janelas
Cortina em tecido modelo veneziana vertical, linho	1	3,70x2,95m	Parede/Janelas
Guarda-corpo e corrimão estrutura em inox e vidro	1	7,25x1,10m	Parede/Janelas
Luminária Linear	1	0,80m	Parede
Luminária dicróica	5	-	Forro
Placa de led 62x62	15	0,62x0,62m	Forro
Mesa circular, com fechamento frontal	1	6,00x0,80m	Mobiliário
Vaso para planta vietnamita tons verde água	6	h:0,60m	Mobiliário
Vaso para planta vietnamita tons verde água	6	h:0,80m	Mobiliário
Planta permanente - árvore de folhagem	12	h:1,60m	Mobiliário
Pintura parede geral	121,50m²		Parede
Roda pé em MDF amadeirado	56,75m	linear	Parede
Vasos de plástico com plantas diversas naturais	8	-	Mobiliário
Pedra de jardim - Seixo de rio natural	2,80m³	-	Piso
Projektor / instalação	1	-	Forro
Tela para projetor / instalação	1	-	Forro

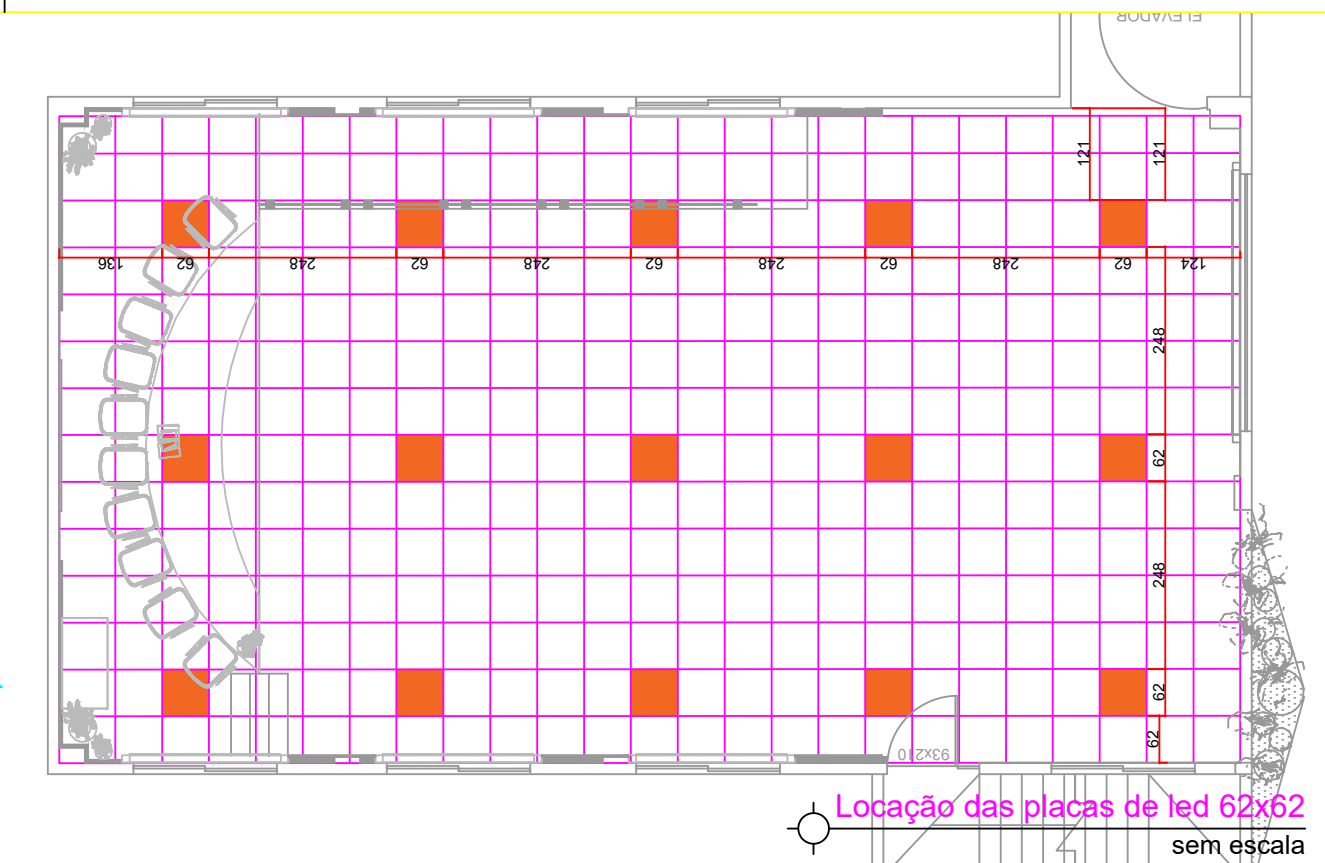

R00	14/08/2023	Entrega	--	--
REVISÃO	DATA	MOTIVO	SOLICITADO POR:	REVISOR:
FINALIZADO:	00/Mês/2000	APROVADO POR:	CODIGO:	--

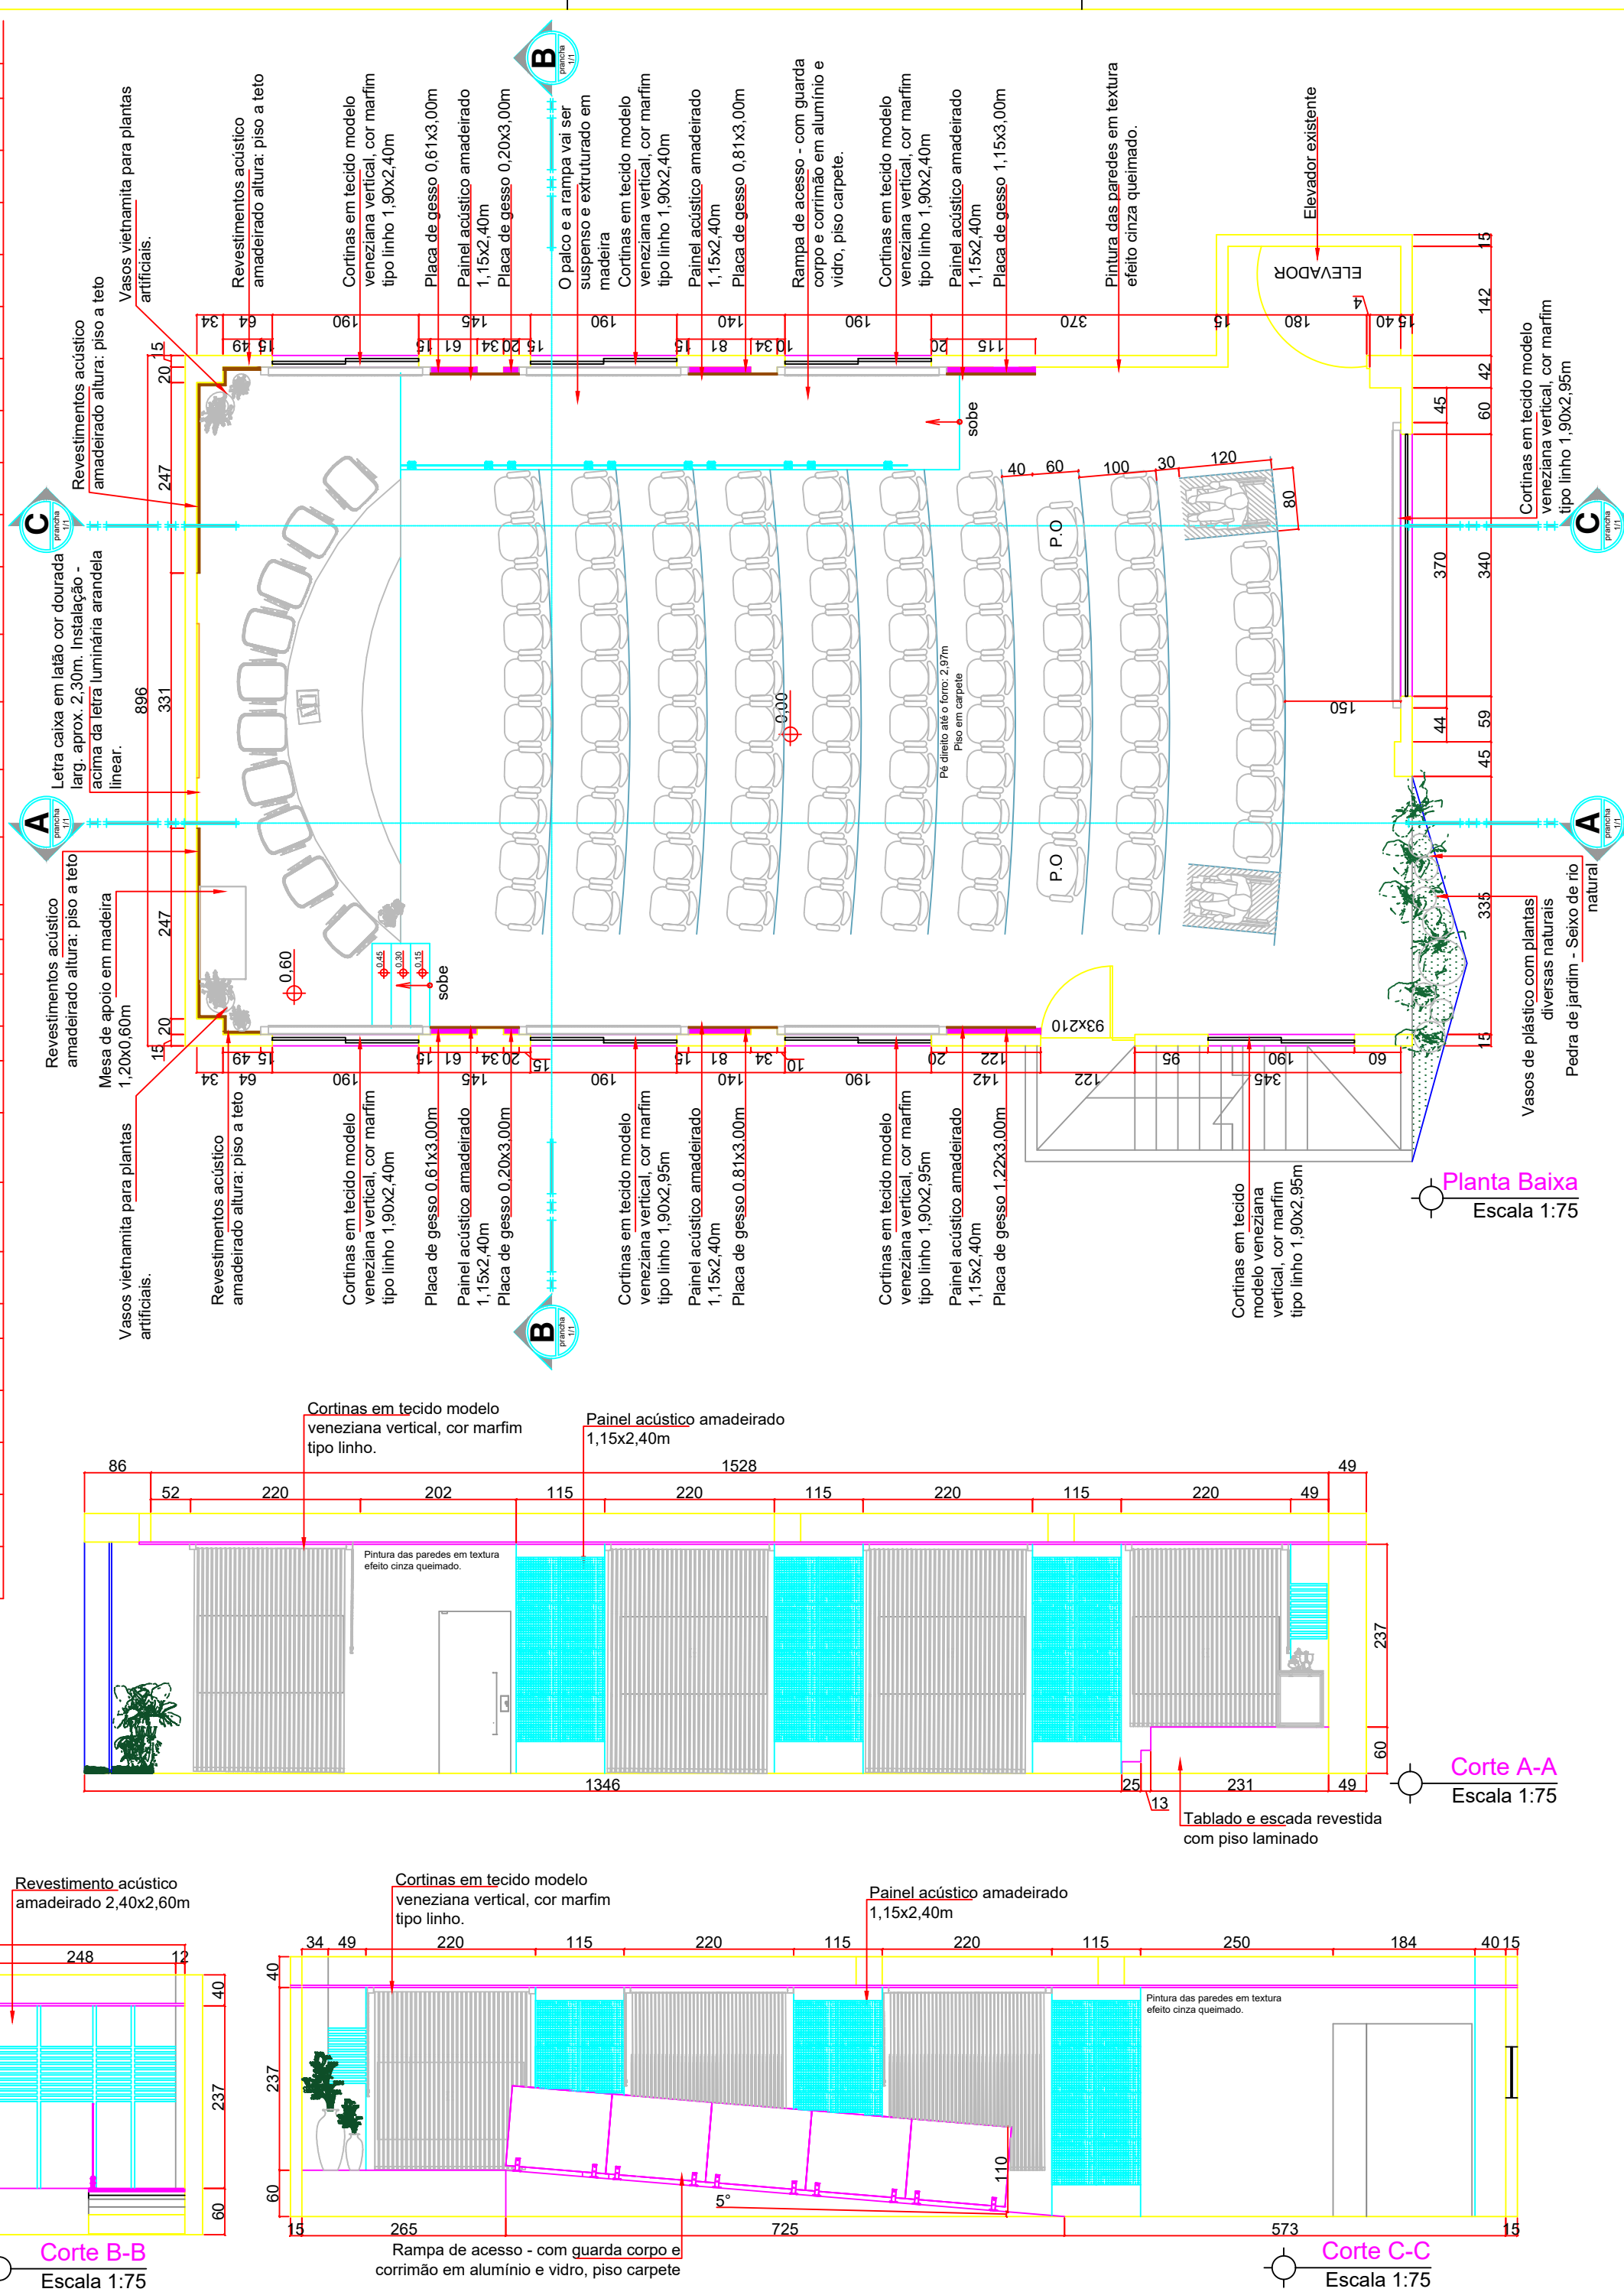

Soft Assessoria e Tecnologia - Ltda
CNPJ: 39.370.188/0001-03
ENDEREÇO: Rua C-212, nº 882 Q 523 L 24, Jardim América - Goiânia / GO - CEP: 74.270-250

PROJETO

Cidade de Edeia - GO
Câmara Municipal de Edeia

Interessado: CÂMARA MUNICIPAL DE VEREADORES DE EDEIA - GO
CNPJ 04.232.685/0001-52

Autor: ARQ. MATEUS ROCHA MACHADO
CAU: A90114-8

ENG CIVIL HIGOR JOSE CARDOSO
CREA: 1020353619/D-GO

ENDEREÇO DA OBRA: Rua Brasília esquina com Av. 07 de Setembro, Câmara Municipal de Edeia, Edeia - GO

ARQUIVO: ARQ_APROV_EDEIA_AUDITÓRIO - R00

APROVAÇÃO: _____

Nº A.R.T.
ART ENG CIVIL: 1020230276242
RRT ARQ: 13669116

DADOS DE PROJETO
PROJETO DA REFORMA DO
AUDITÓRIO DA CÂMARA
MUNICIPAL DE VEREADORES DE
EDEIA.

Nº PAVIMENTOS: 01 (um)


ÁREA CONSTRUÍDA: _____

Área de interferência: 146,54 m²

DESENHISTA (CAD) Talita Rocha

ESCALA Indicada


CONTEUDO _____

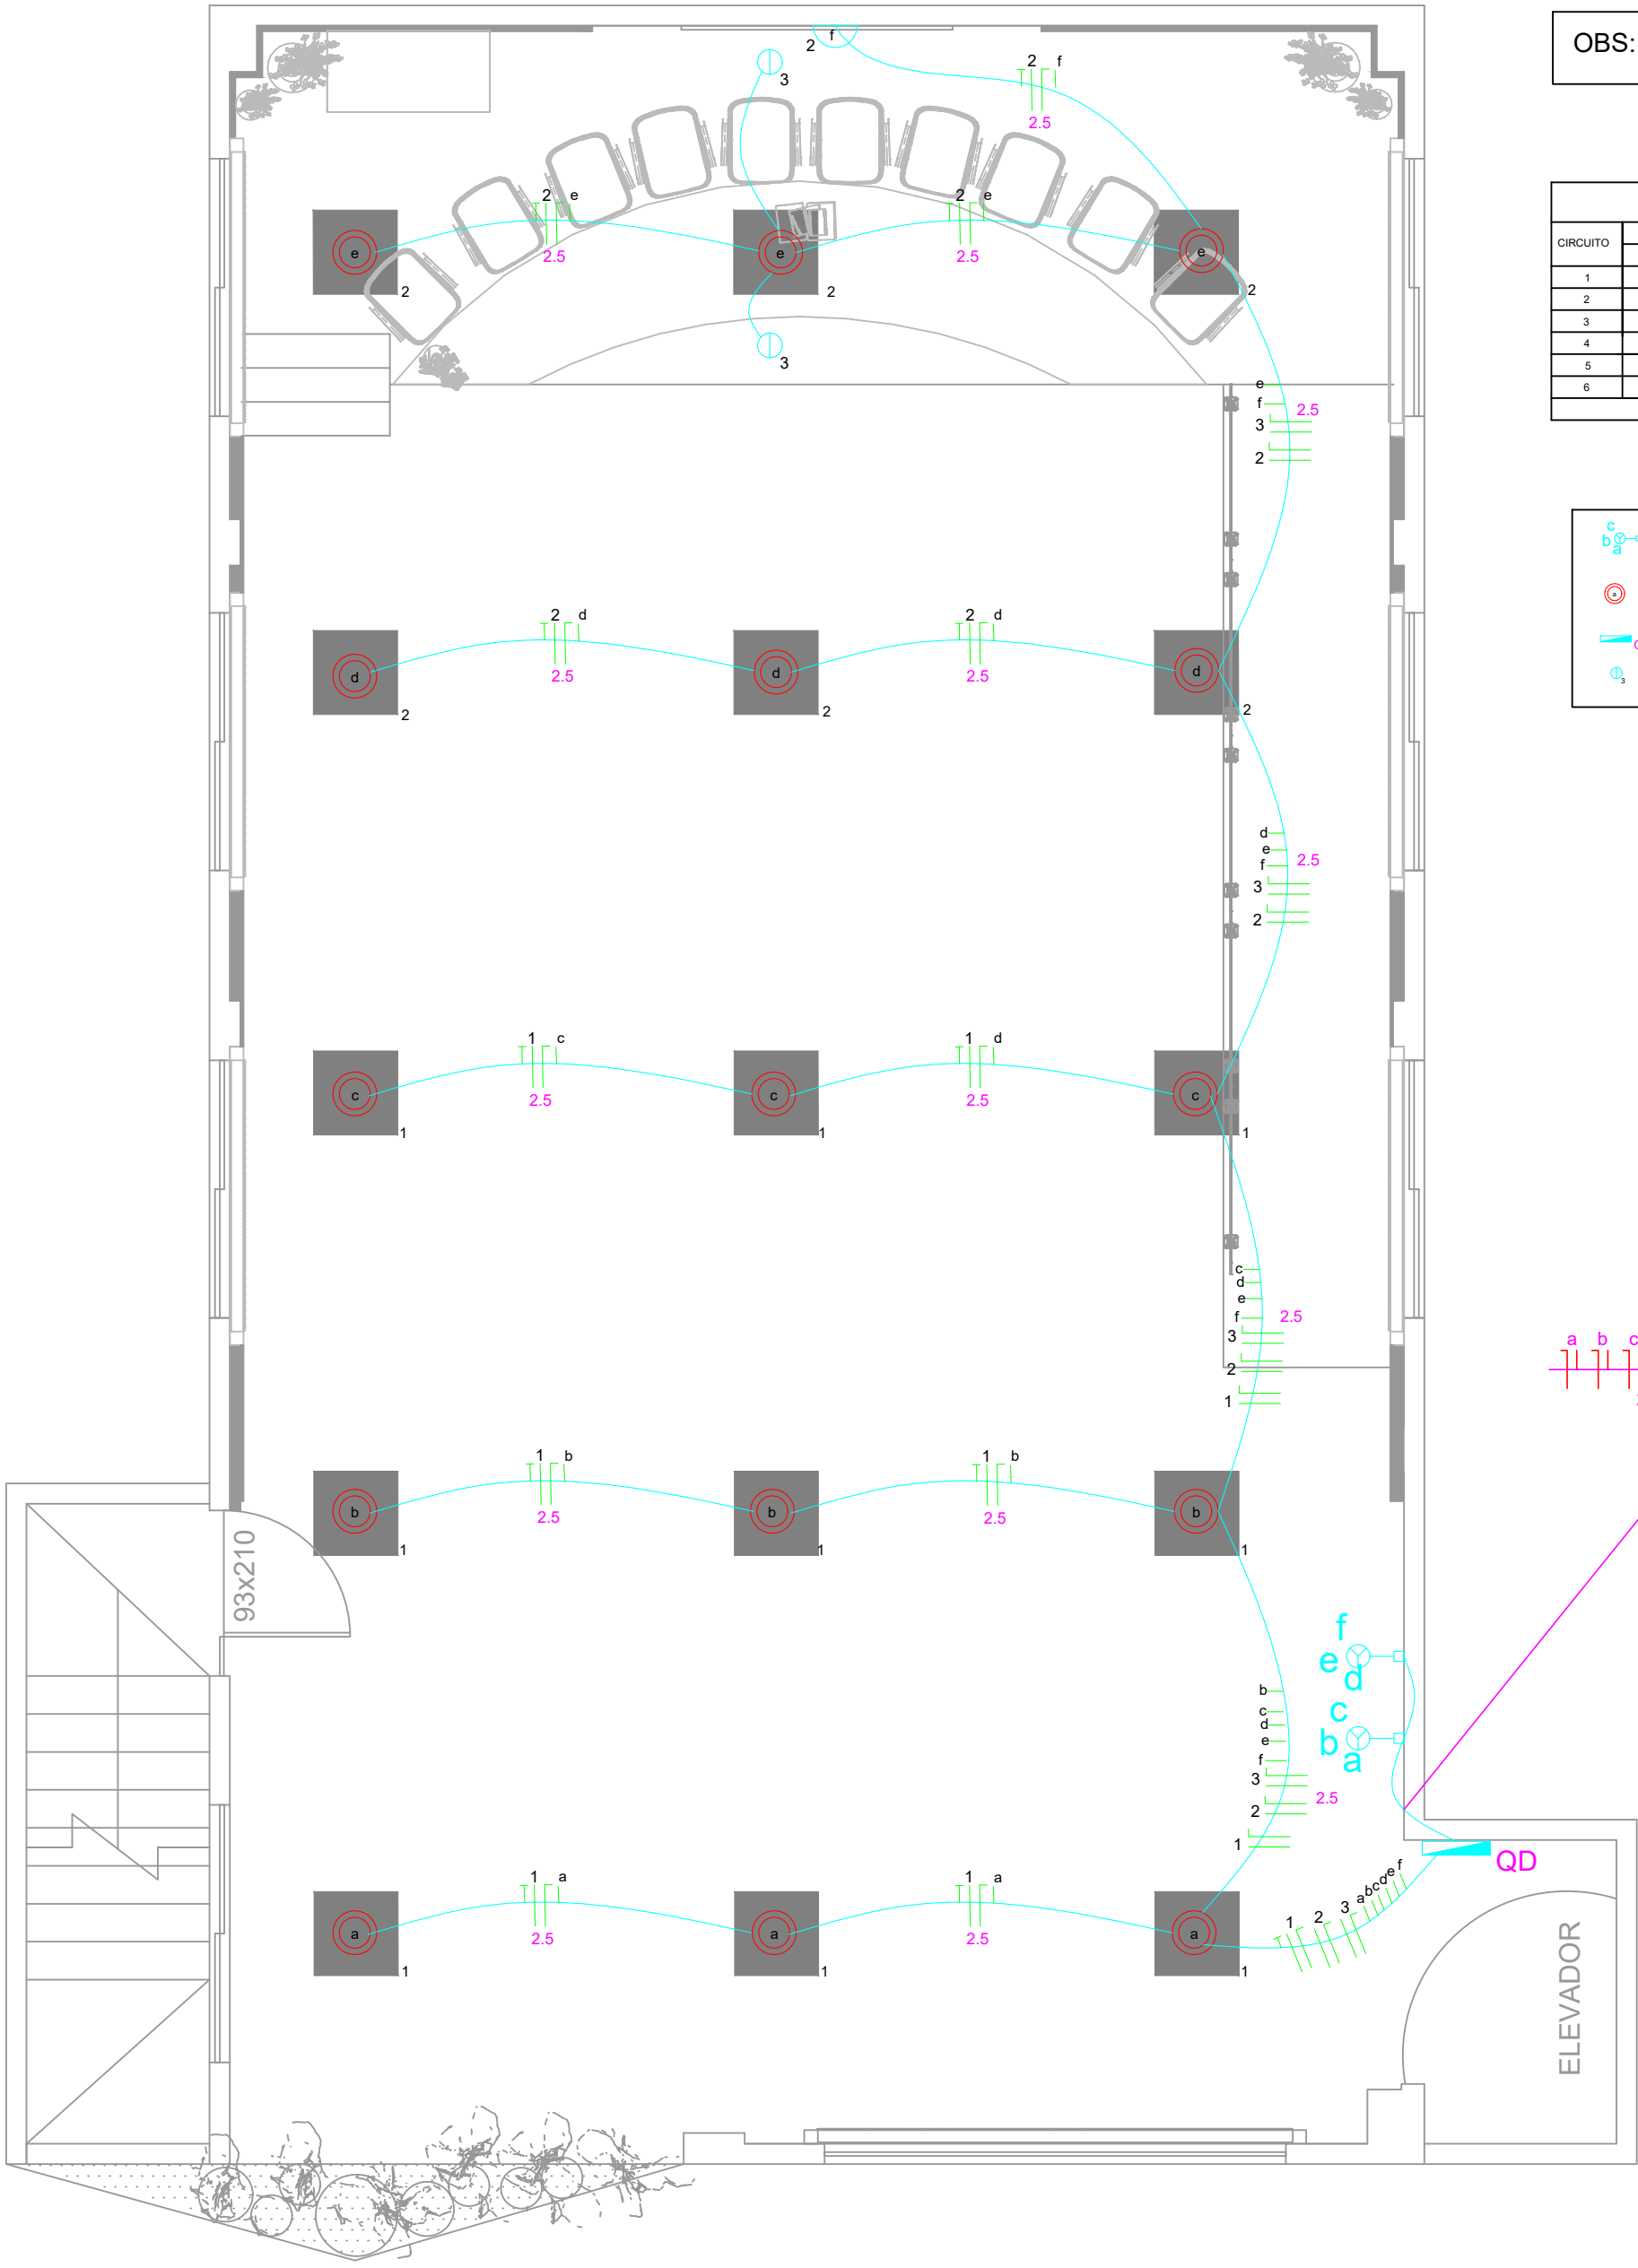

OBS: USAR QUADRO DE DISTRIBUIÇÃO EXISTENTE

QUADRO DE DISTRIBUIÇÃO DE CARGAS						
CIRCUITO	LUMINARIA (quant.)		TOMADAS (quant.)	CARGA TOTAL (W)	CONDUTOR (mm²)	DEBILITADOR (A)
1	9	-	-	324	2,5	20
2	6	1	-	252	2,5	20
3	-	-	2	480	2,5	20
4	-	-	-	-	-	-
5	-	-	-	-	-	-
6	-	-	-	-	-	-
TOTAL				438		

- Interruptor simples 3 teclas - 1,10m do piso
- Placa de led 62x62
- Quadro de distribuição
- Tomadas de teto para projetor e tela

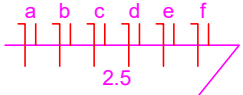

R00	14/08/2023	Entrega	--	-
-	-	--	--	-
-	-	--	--	-
REVISÃO	DATA	MOTIVO	SOLICITADO POR:	REVISOR:
QUADRO DE REVISÕES				
FINALIZADO:	APROVADO POR:			CODIGO:
00/Mes/2000	-			-



Soft Assessoria e Tecnologia - Ltda

CNPJ: 39.370.188/0001-03
ENDEREÇO: Rua C-212, nº 882 Q 523 L 24, Jardim América - Goiânia / GO - CEP: 74.270-250

PROJETO

Cidade de Edeia - GO
Câmara Municipal de Edeia

Interessado: CÂMARA MUNICIPAL DE VEREADORES DE EDEIA - GO
CNPJ 04.232.685/0001-52

Autor: ENG CIVIL HIGOR JOSÉ CARDOSO
CREA: 1020353619/D-GO

ENDEREÇO DA OBRA: Rua Brasília esquina com Av. 07 de Setembro, Câmara Municipal de Edeia, Edeia - GO

ARQUIVO: ELET_APROV_EDEIA_AUDITÓRIO - R00

APROVAÇÃO:

Nº A.R.T.
ART ENG CIVIL: 1020230276242

DADOS DE PROJETO
PROJETO DA REFORMA DO
AUDITÓRIO DA CÂMARA
MUNICIPAL DE VEREADORES DE
EDEIA.

Nº PAVIMENTOS:
01 (um)

ÁREA CONSTRUIDA:
Área de interferência: 146,54 m²

DESENHISTA (CAD)
Talita Rocha

ESCALA
Indicada

CONTEUDO

FOLHA

01/01